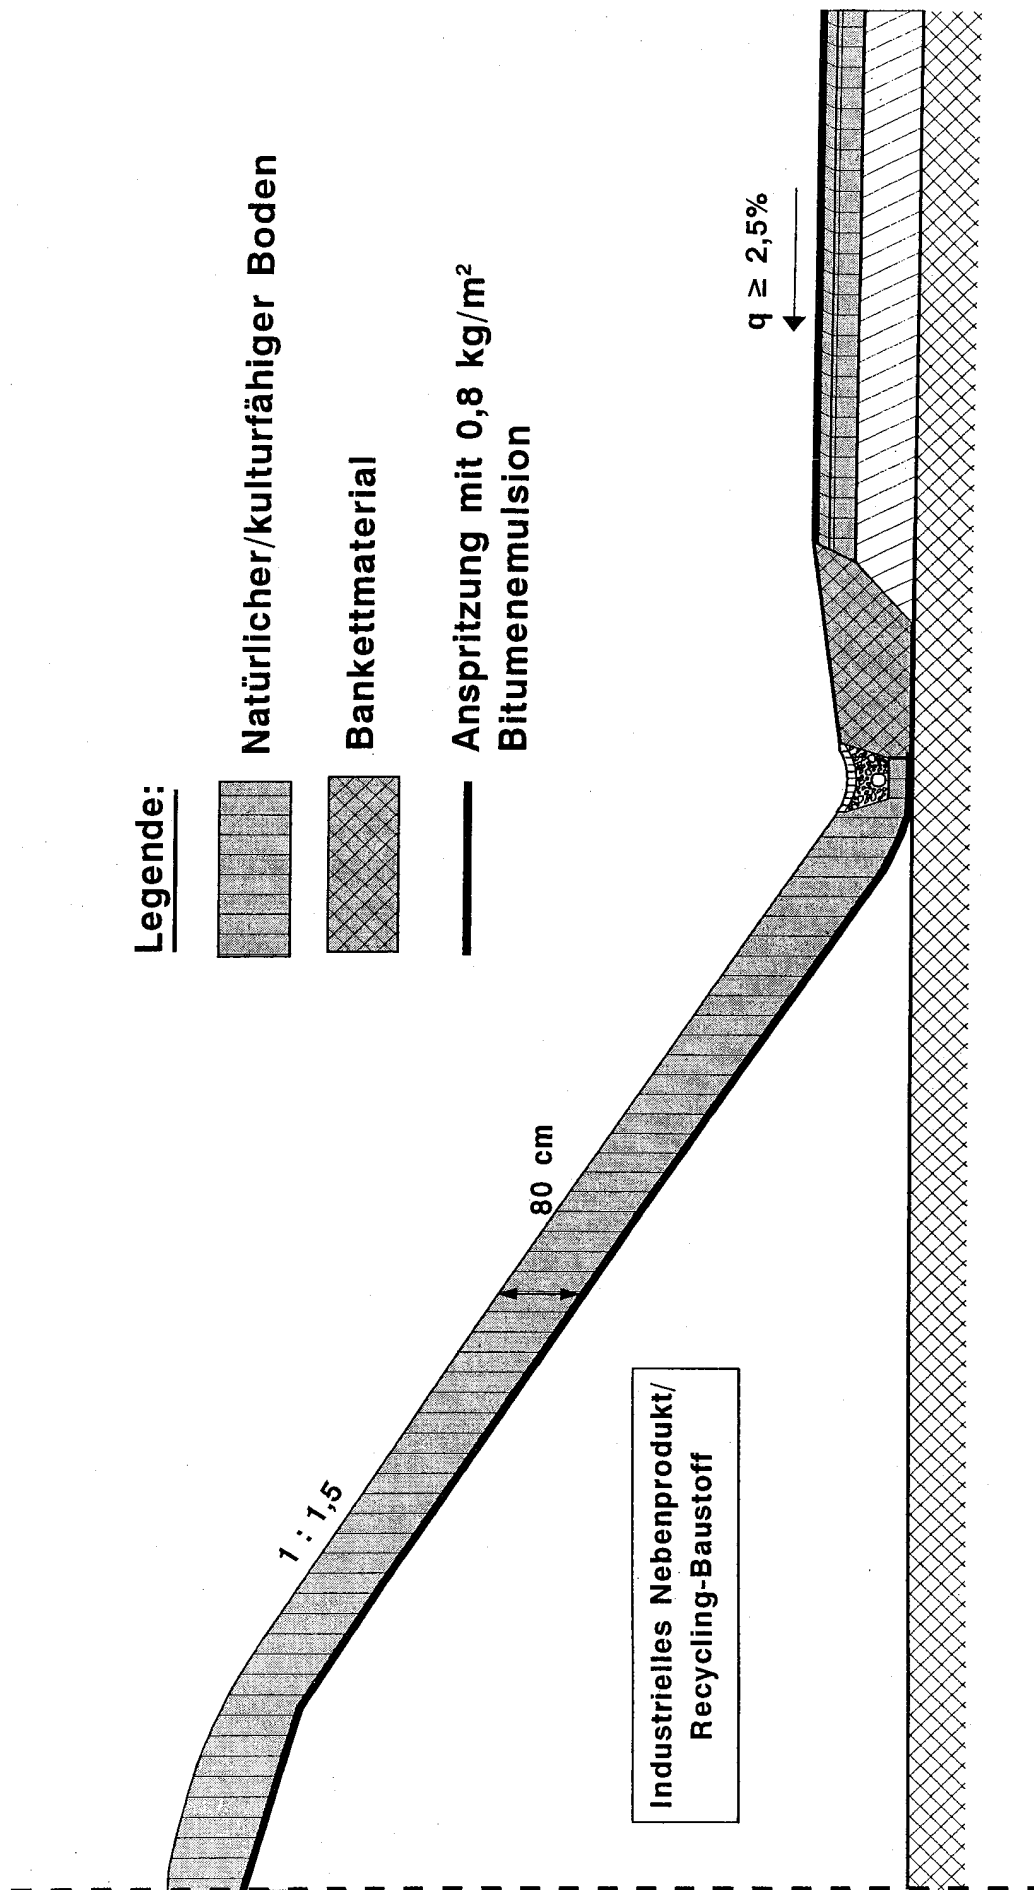




**Bild 4:** Lärmschutzwall, Anspritzung mit Bitumenemulsion und Abdeckung mit natürlichem/kulturfähigem Boden