

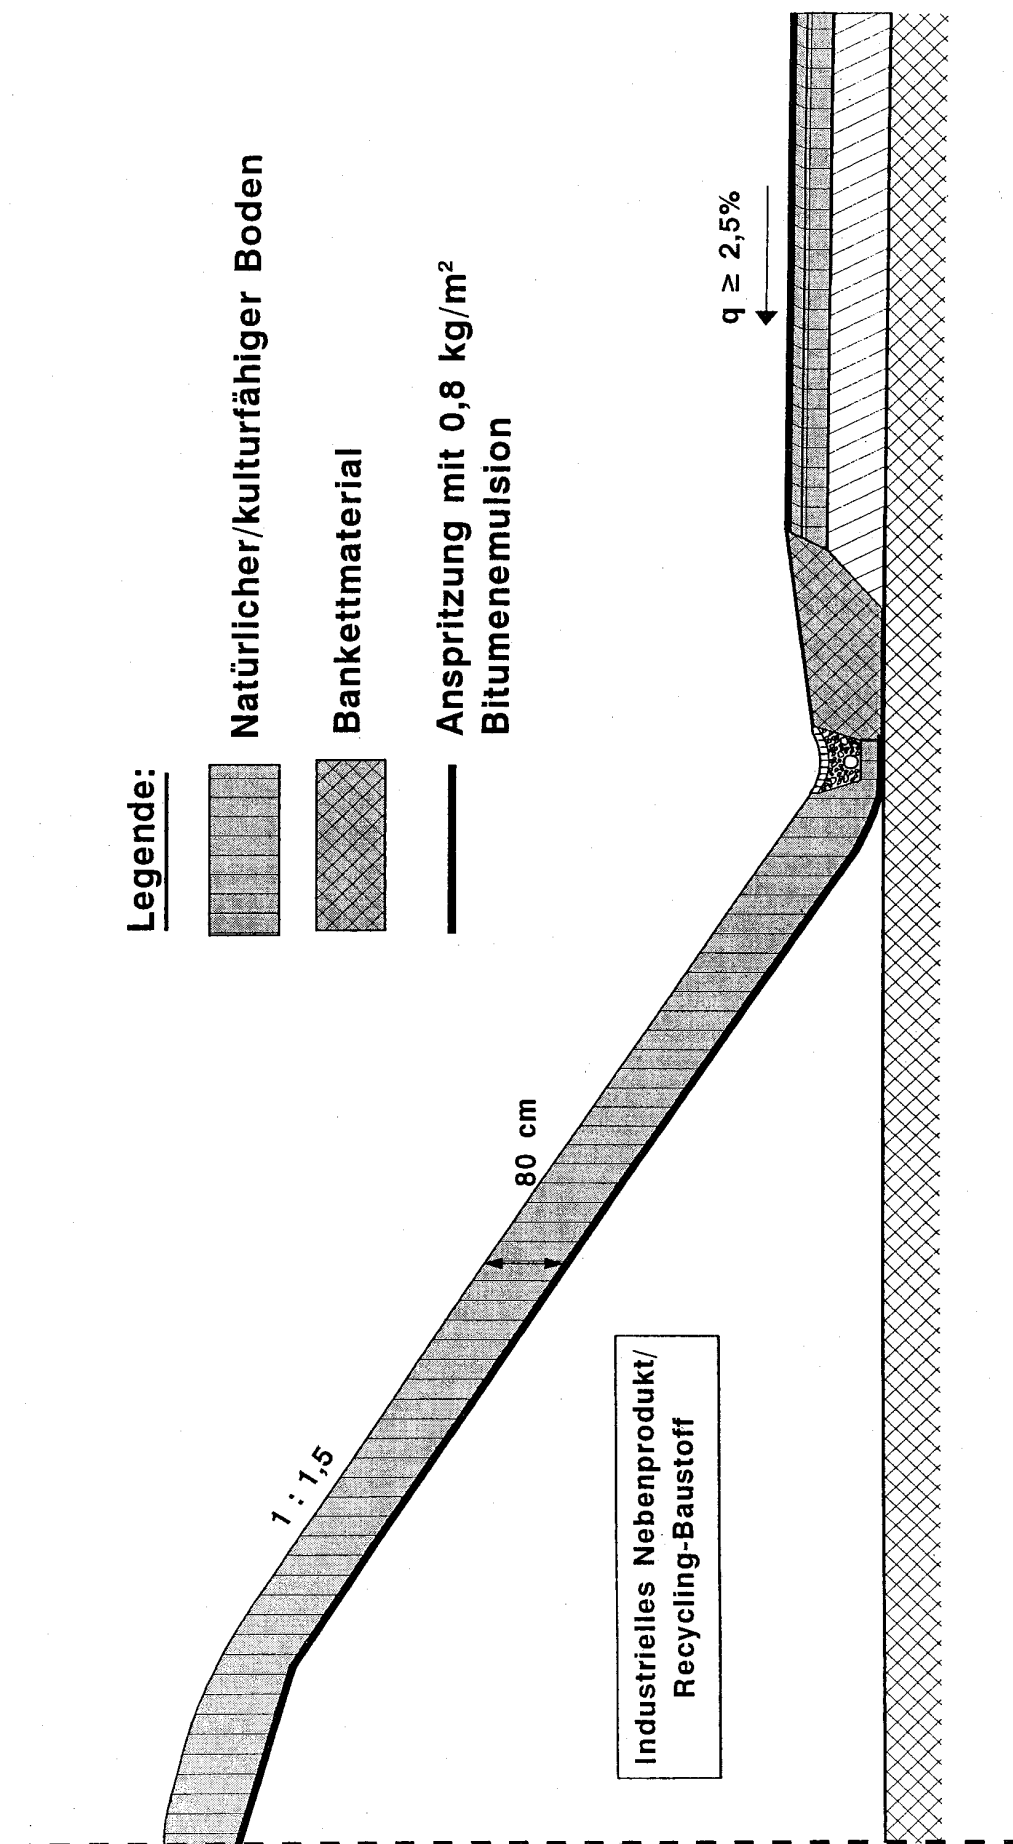


Bild 4: Lärmschutzwall, Anspritzung mit Bitumenemulsion und Abdeckung mit natürlichem/kulturfähigem Boden