


9220

Anlage 3

Bild HB-E.2

(Variante zu B IV / 1)

Vermessungsarbeiten innerorts
mit starker Einschränkung einer
Fahrbahn mit Gegenverkehr
und geringer Verkehrsstärke

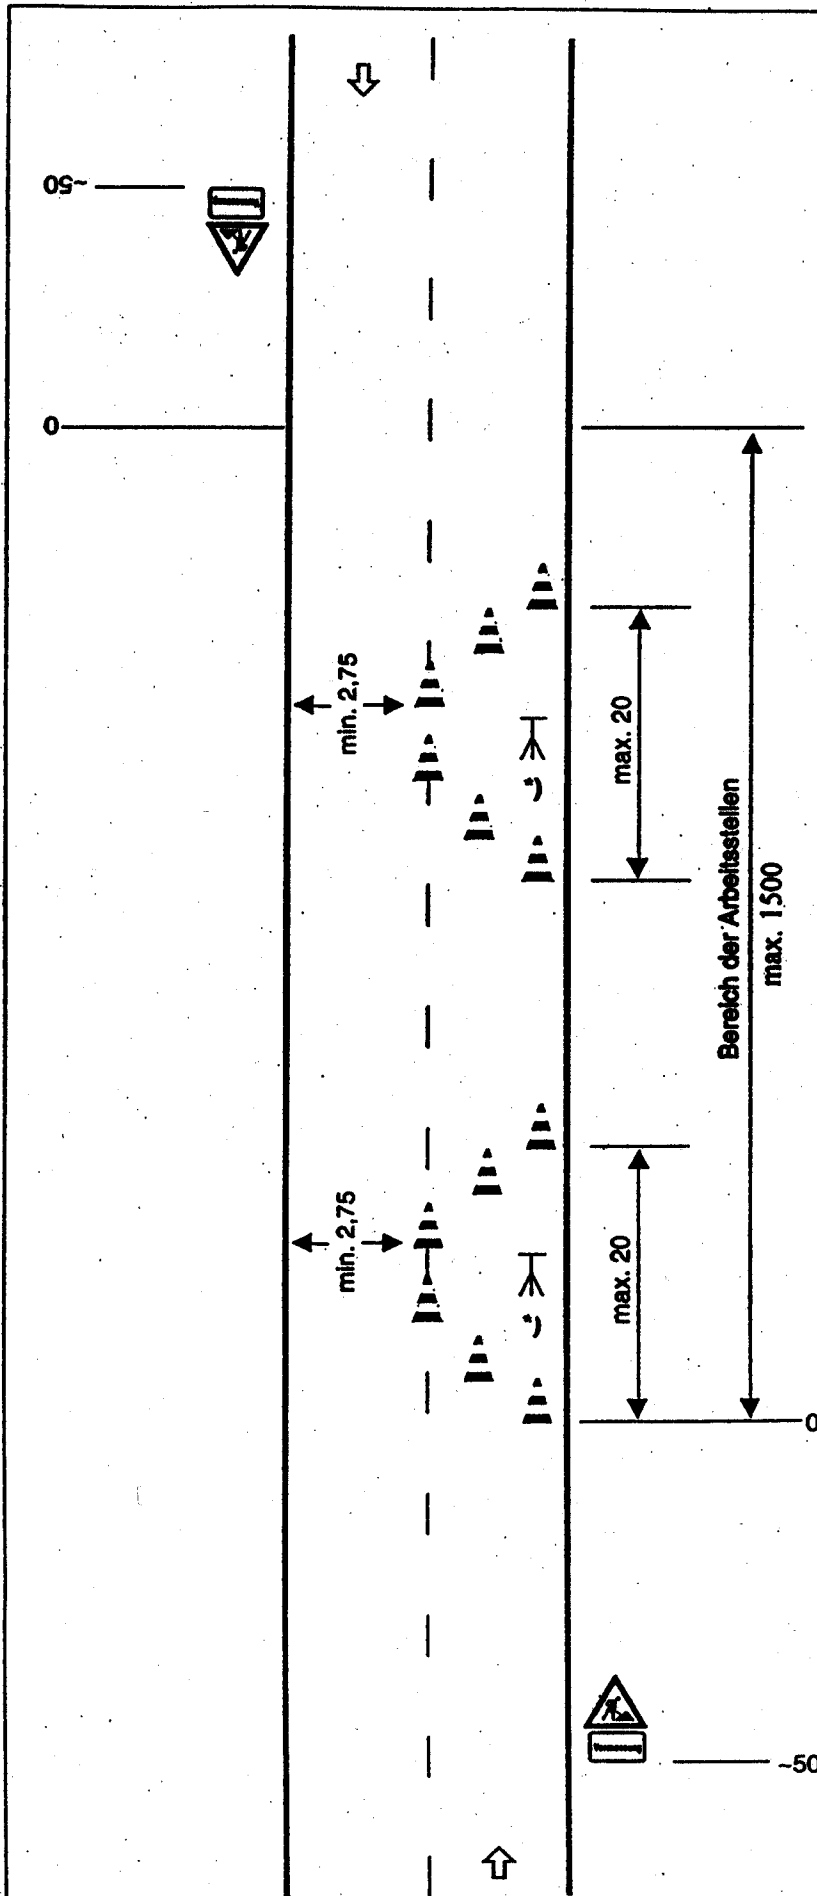

Querabsperungen durch Leitkegel
[Höhe 0,5 m]
Abstand längs 1-2 m
quer 0,6-1 m

Längsabsperung durch Leitkegel
[Höhe 0,5 m]
Abstand max. 5 m

*) Wenn ein Sicherungsfahr-
zeug eingesetzt wird, kann
auf Leitkegel verzichtet
werden

Maße in Metern