


**Arbeitsstelle von kürzerer Dauer
mit Beschilderung auf Straßen mit
geringer Verkehrsstärke
(nur bei Tageslicht)**

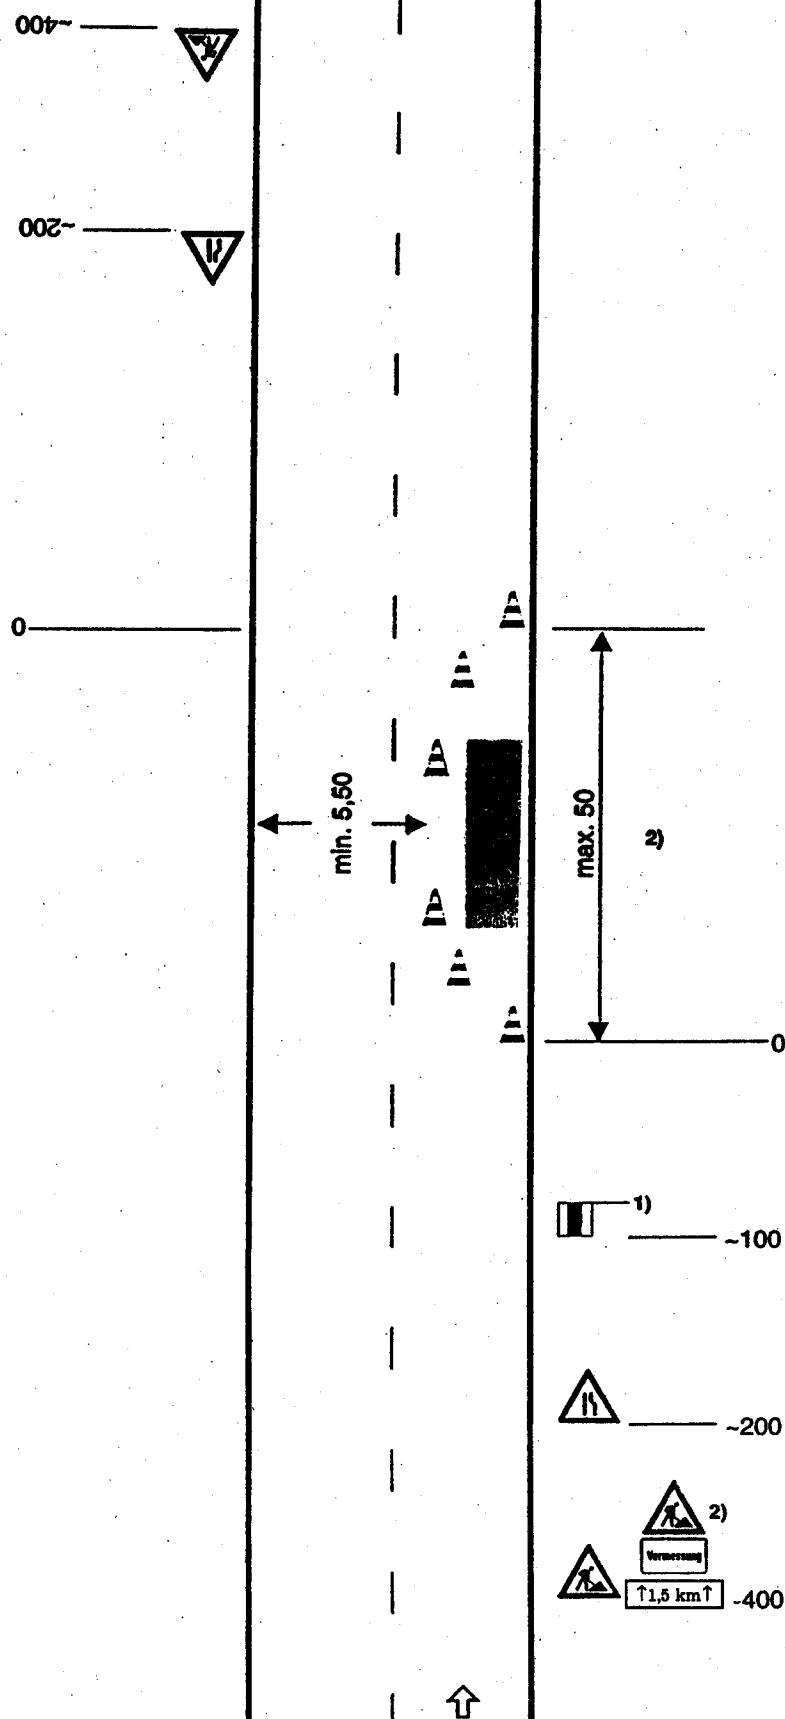

Absperrung durch Leitkegel
[Höhe min. 0,5 m]
in der Längsabspernung
Abstand max. 5 m
in der Querabspernung
Abstand längs 1-2 m
quer 0,6-1 m

- 1) In Ausnahmefällen zusätzlich Warnposten oder Vorwarn-einrichtung
- 2) Bei Vermessungsarbeiten auch mehrere gleichartige Sperrungen hintereinander auf maximal 1500 m

Maße in Metern