


9220

Anlage 9

Regelplan C II / 2

Arbeitsstelle von kürzerer Dauer
mit fahrbarer Absperrtafel
(nur bei Tageslicht)

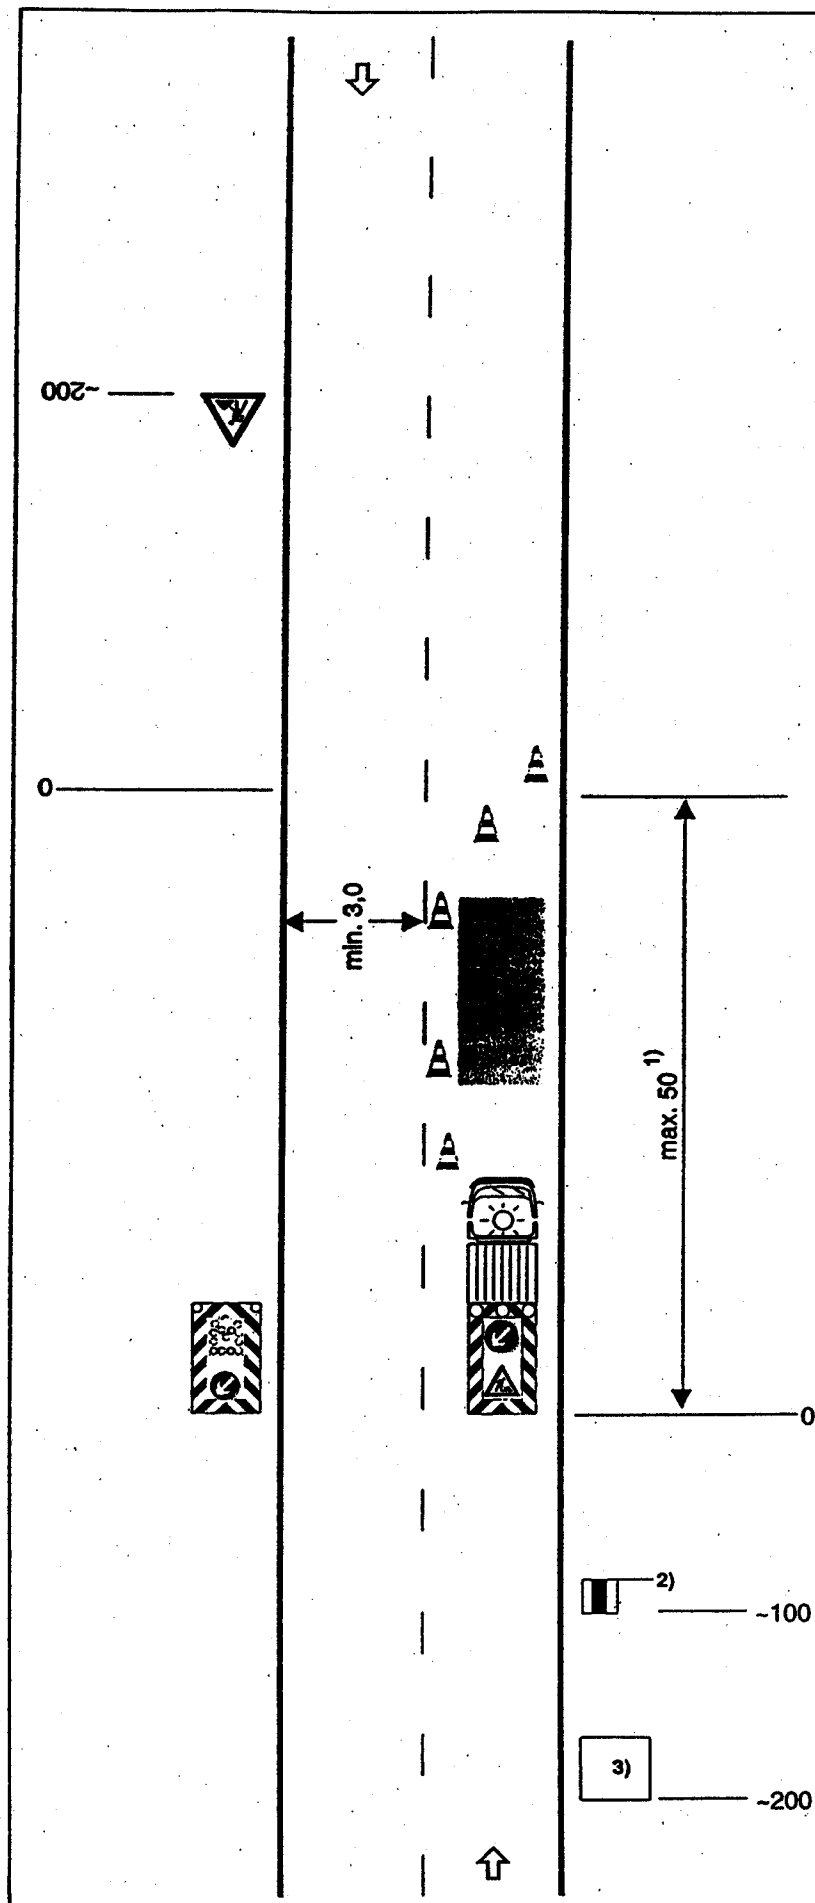

Abspernung mit Leitkegeln
[Höhe min. 0,5 m empfohlen]
In der Längsabspernung
Abstand max. 6 m
In der Querabspernung
Abstand längs 1-3 m
quer 0,6-1 m

Fahrbare Absperrtafel (Z 615)
(alternativ fahrbare Absperrtafel
mit Blinkfeil [kleine Ausführung])

1) Bei unübersichtlichen Straßen
maximal 25 m

2) In Ausnahmefällen zusätzlich
Warnposten

3) Vorwarneinrichtung nur, wenn
die Absperrtafel nicht aus einer
Entfernung von mindestens
200 m zu erkennen ist.
(s. Teil C, Abschn. 3.0)

Maße in Metern