


Blockschema der Entwässerung

Bitte die Abwasserführung von den einzelnen Anfallstellen in den Herkunftsbereichen bis zur Übergabe des Abwassers in die öffentliche Kanalisation schematisch zeichnerisch darstellen (ggf. auf besonderem Blatt). Die Lage und Art der vorhandenen und vorgesehenen Abwasserbehandlungsanlagen ist zu kennzeichnen. Jede Anlage ist mit einer Nummer zu versehen.

Beispiel:

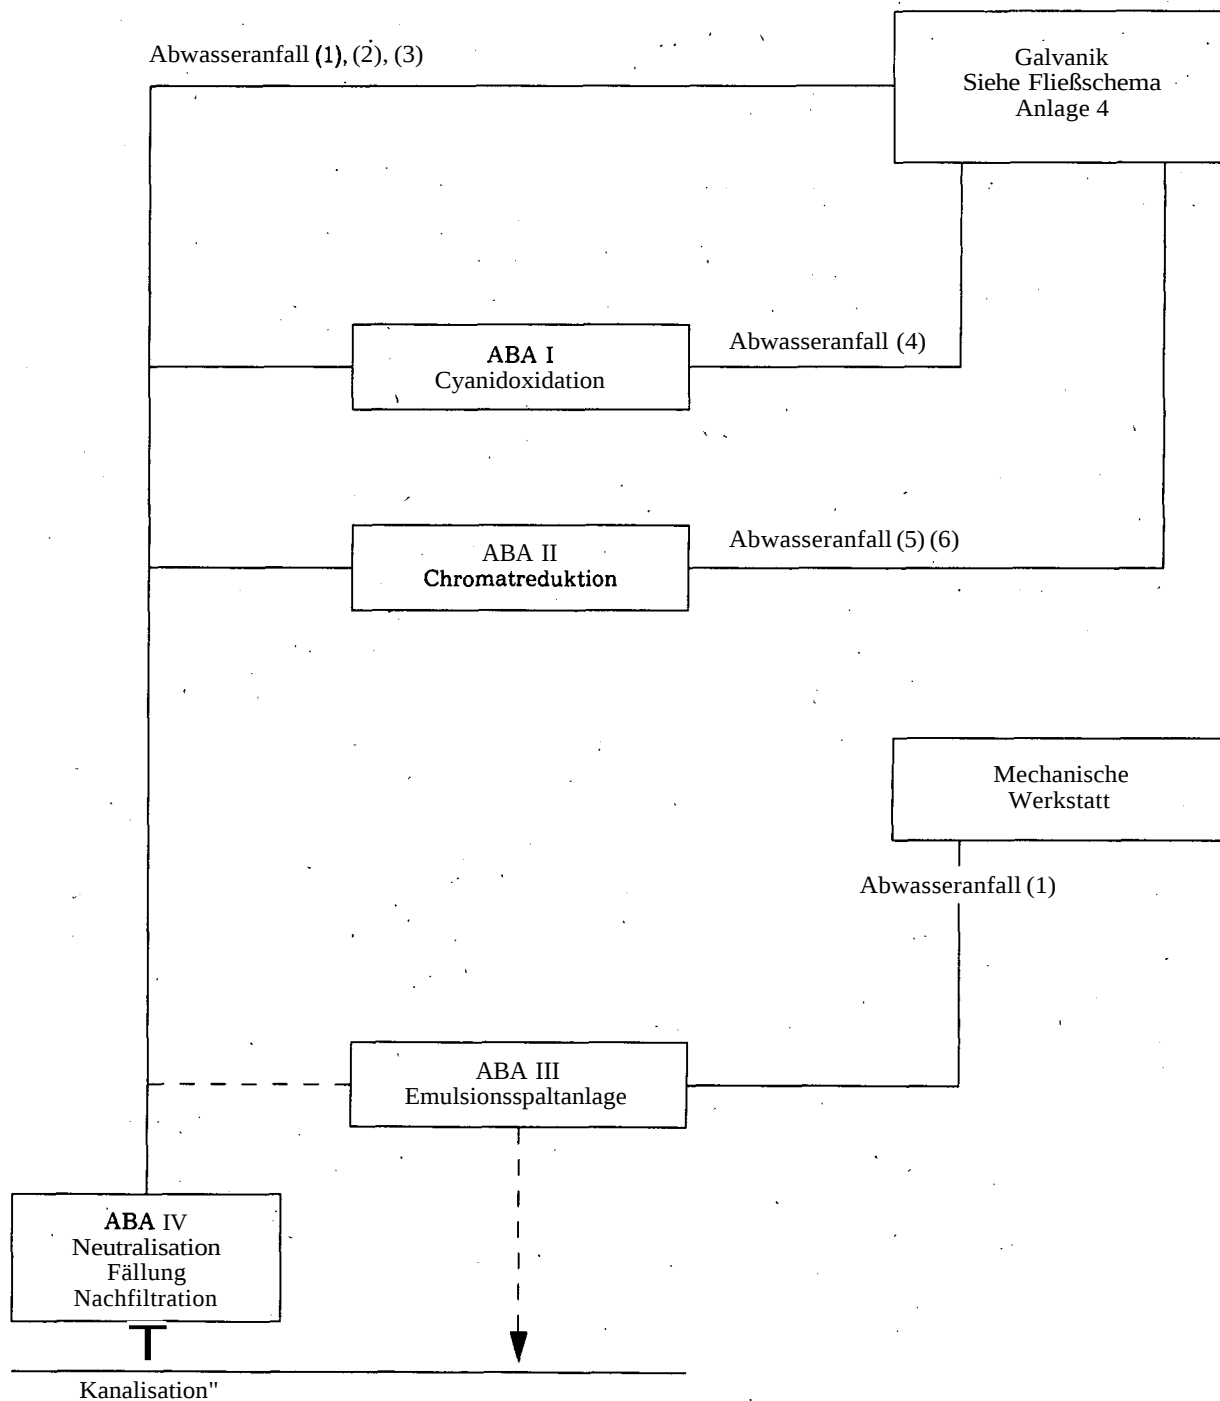

ABA = Abwasserbehandlungsanlage