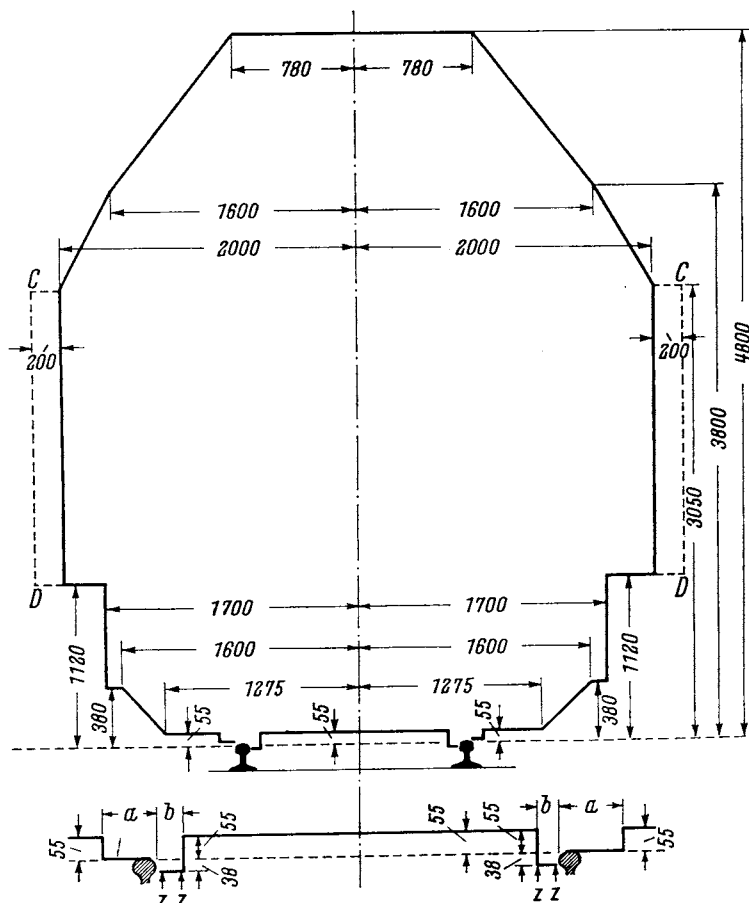


Regellichtraum in der Geraden M. 1 : 50

Maße in Millimetern für Regelspur

Anlage A zu § 8 (1)

93

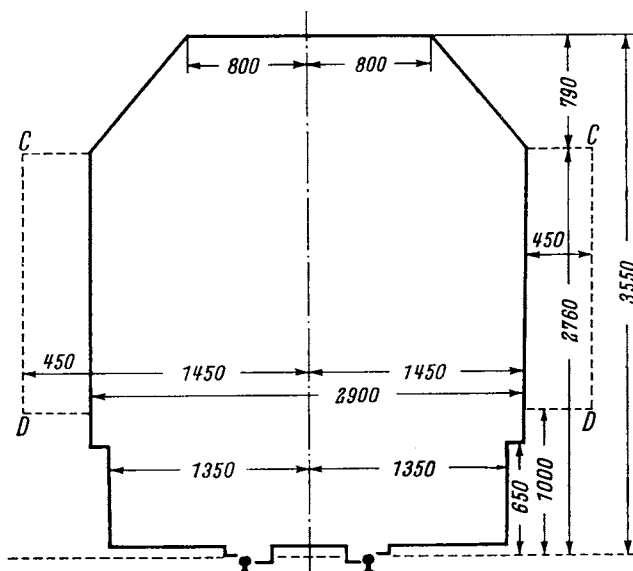
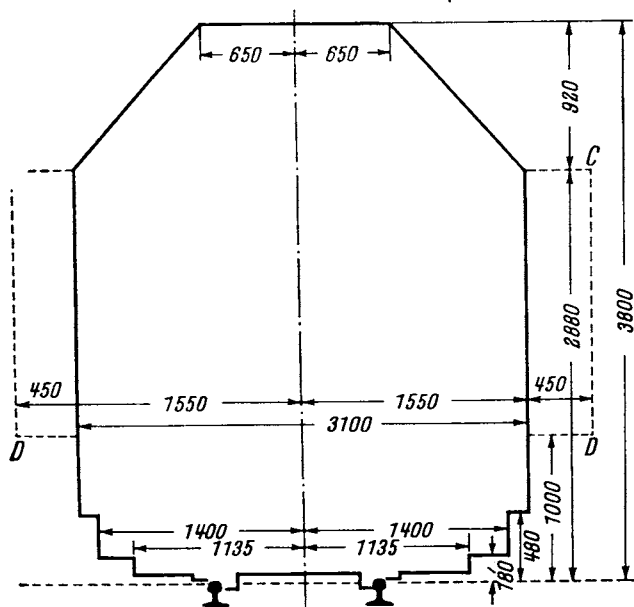
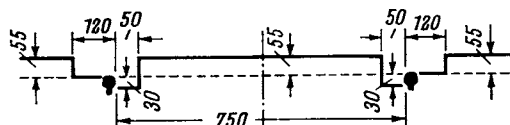
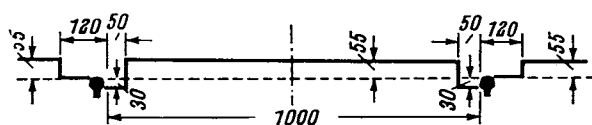
$a \geq 150$ mm für unbewegliche Gegenstände, die nicht fest mit der Fahrschiene verbunden sind.
 $a \geq 135$ mm für unbewegliche Gegenstände, die fest mit der Fahrschiene verbunden sind.

$b \geq 41$ mm für Einrichtungen, die das Rad an der inneren Stirnfläche führen.
 $b \geq 45$ mm an Wegübergängen, $b \geq 70$ mm für alle übrigen Fälle.
 z = Ecken, die ausgerundet werden dürfen.

Schmalspur ohne Rollfahrzeugbetrieb

bei 1,0 m Spurweite

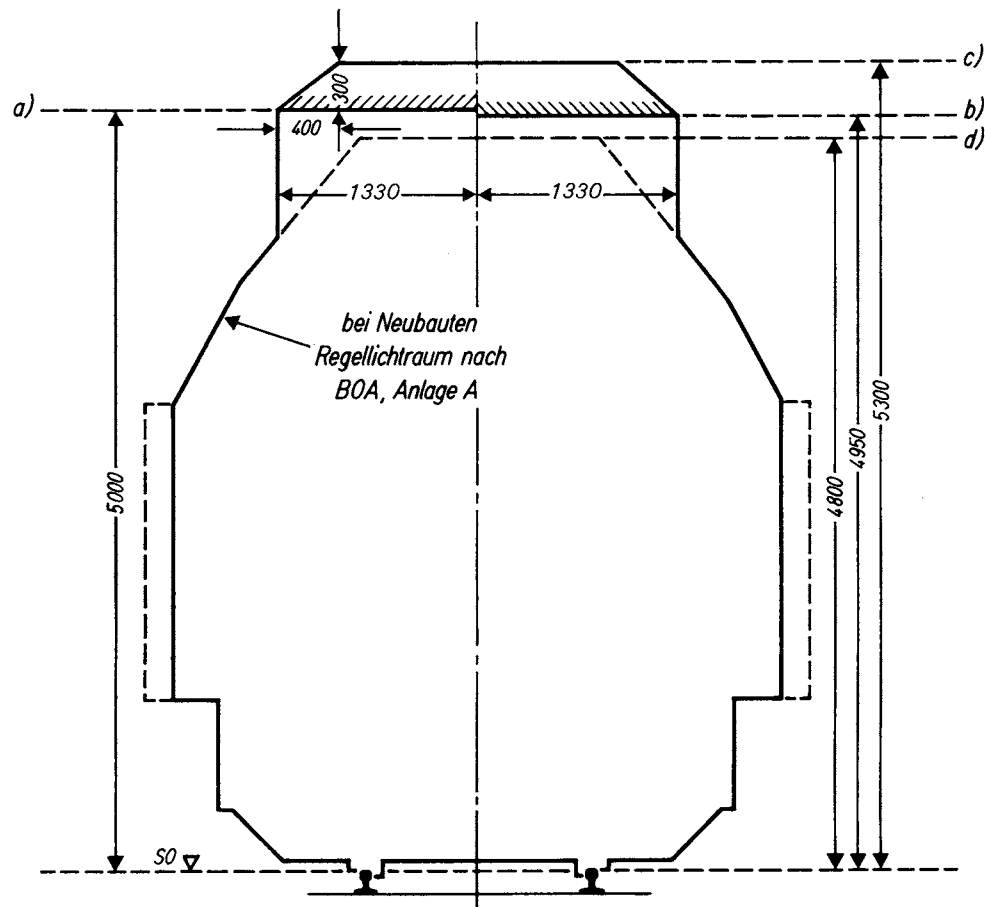
bei 0,75 m Spurweite

**Unterer Teil der Umgrenzung des Regellichttraumes M. 1 : 20**

Regellichtraum in der Geraden für Bügelstromabnehmer bei 1,5 kV Nennspannung

Maßstab 1:50

Maße in Millimetern



- a) = Bauwerksunterkante, wenn Fahrdrabt frei durchgeführt wird und das Tragseil, soweit vorhanden, vorher abgefangen ist
- b) = Bauwerksunterkante, wenn starre Schleifleiste und isolierende Verkleidung (Holz oder dergl.) an der Bauwerksunterseite
- c) = Lichtraum bei Neubauten und nach Umbauten
- d) = Tiefste Fahrdrabtlage