


**Begrenzung für Fahrzeuge im Stillstand bei Mittelstellung im geraden Gleis**

Maßstab 1 : 50

Maße in Millimetern

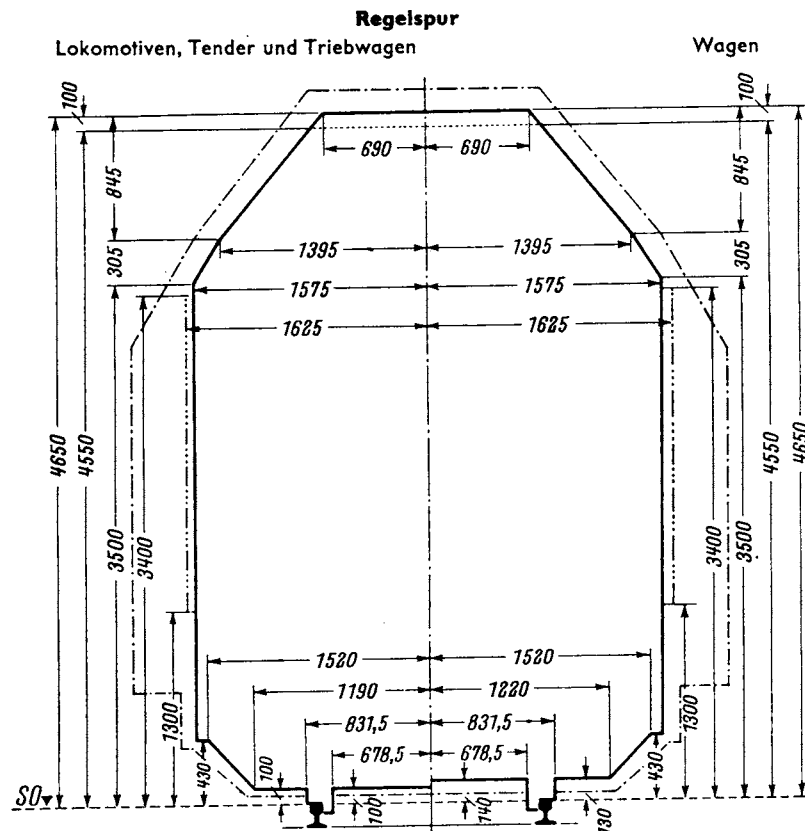



— Begrenzung der Fahrzeuge  
 - - - - - Begrenzung für Teile, aus denen Dampf strömt

- - - - - Regellichraum nach Anlage A  
 - - - - - Begrenzung für Signalscheiben und Signallaternen

**Schmalspur**

bei 1,00 m Spurweite

bei 0,75 m Spurweite

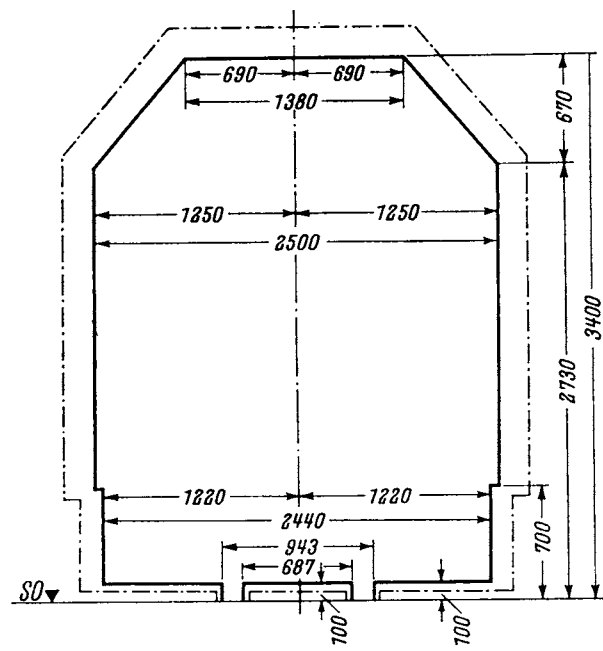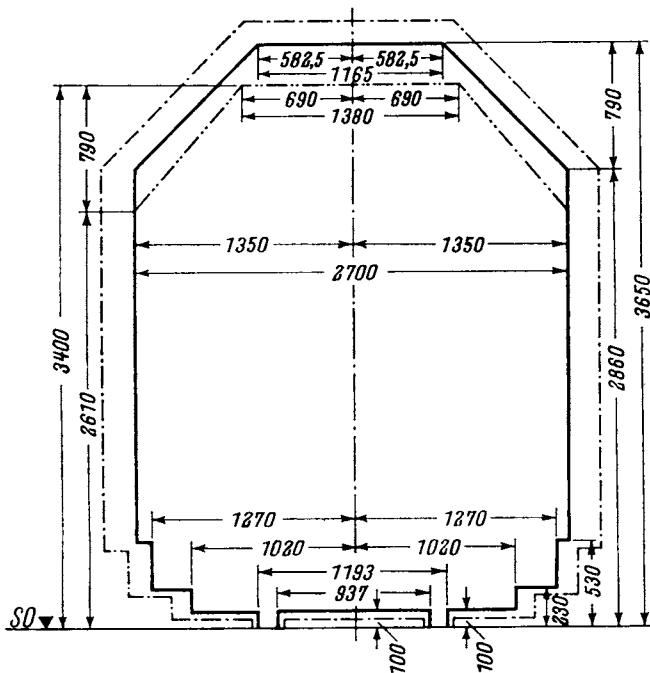

- - - - - Obere Begrenzung für Fahrzeuge, die auf vollspurige Wagen verladbar sind  
 - - - - - Regellichraum für Neubauten, gültig in der Geraden

- - - - - Regellichraum für Neubauten, gültig in der Geraden