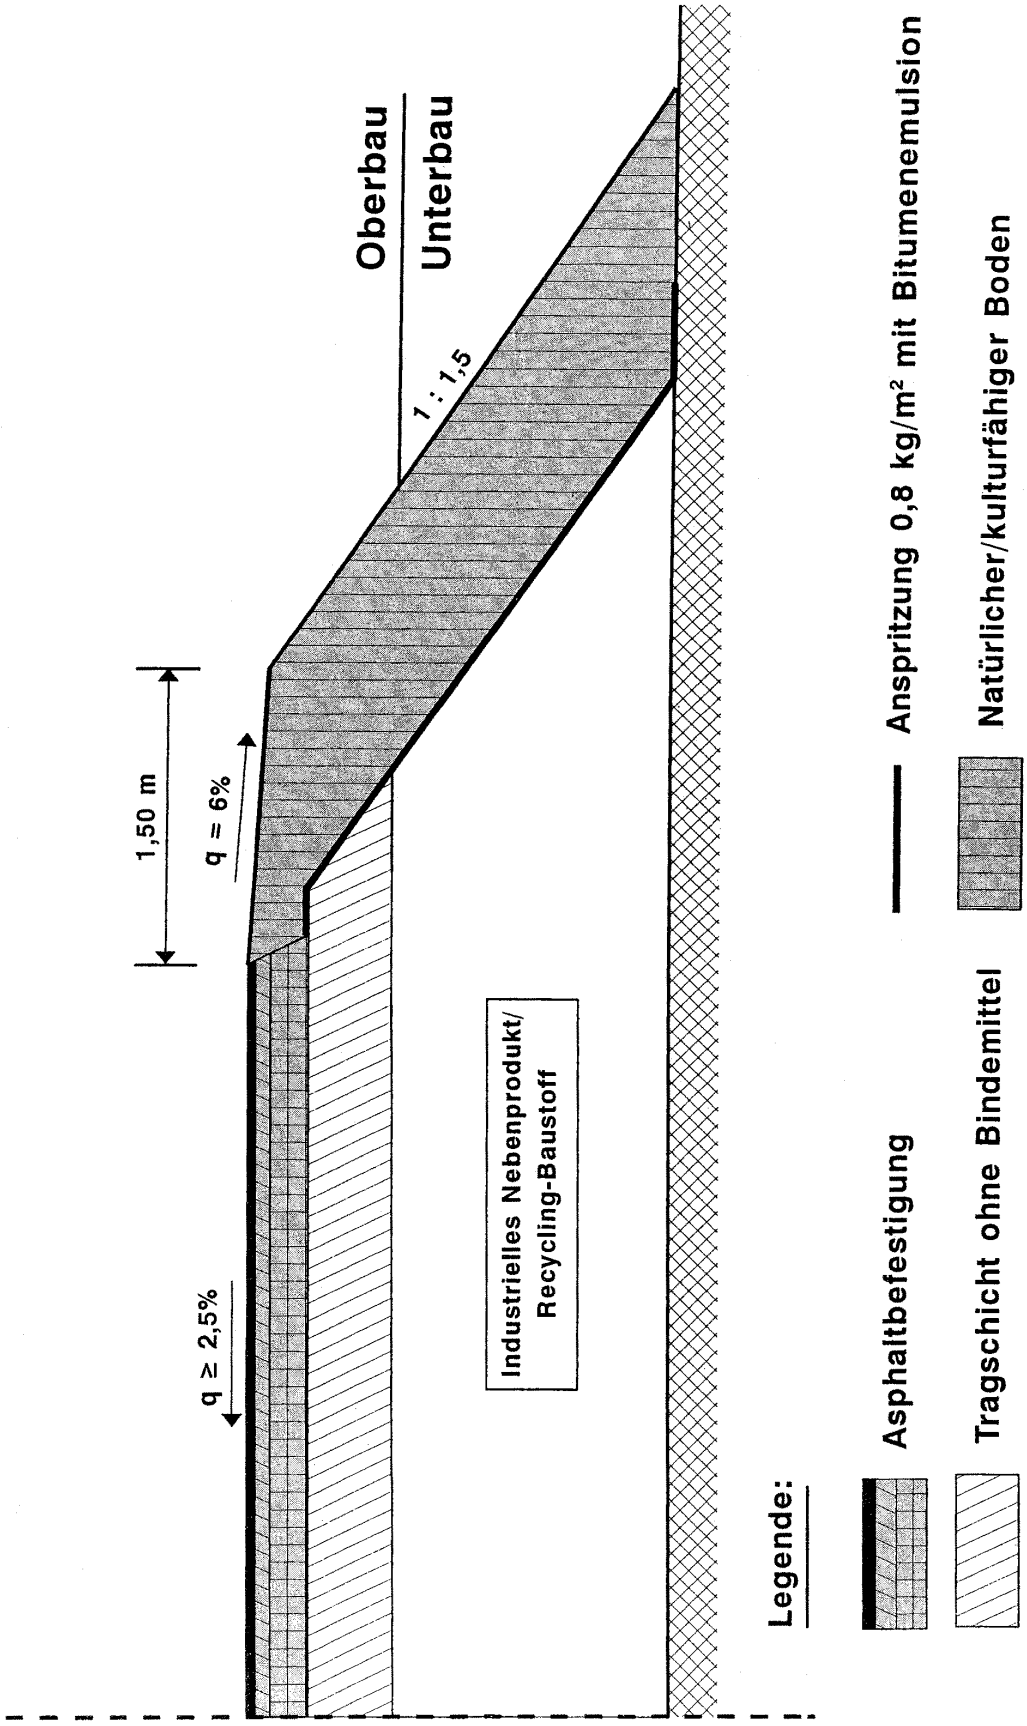

Bild 3: Damm, Anspritzung mit Bitumenemulsion und Abdeckung mit natürlichem/kulturfähigem Boden